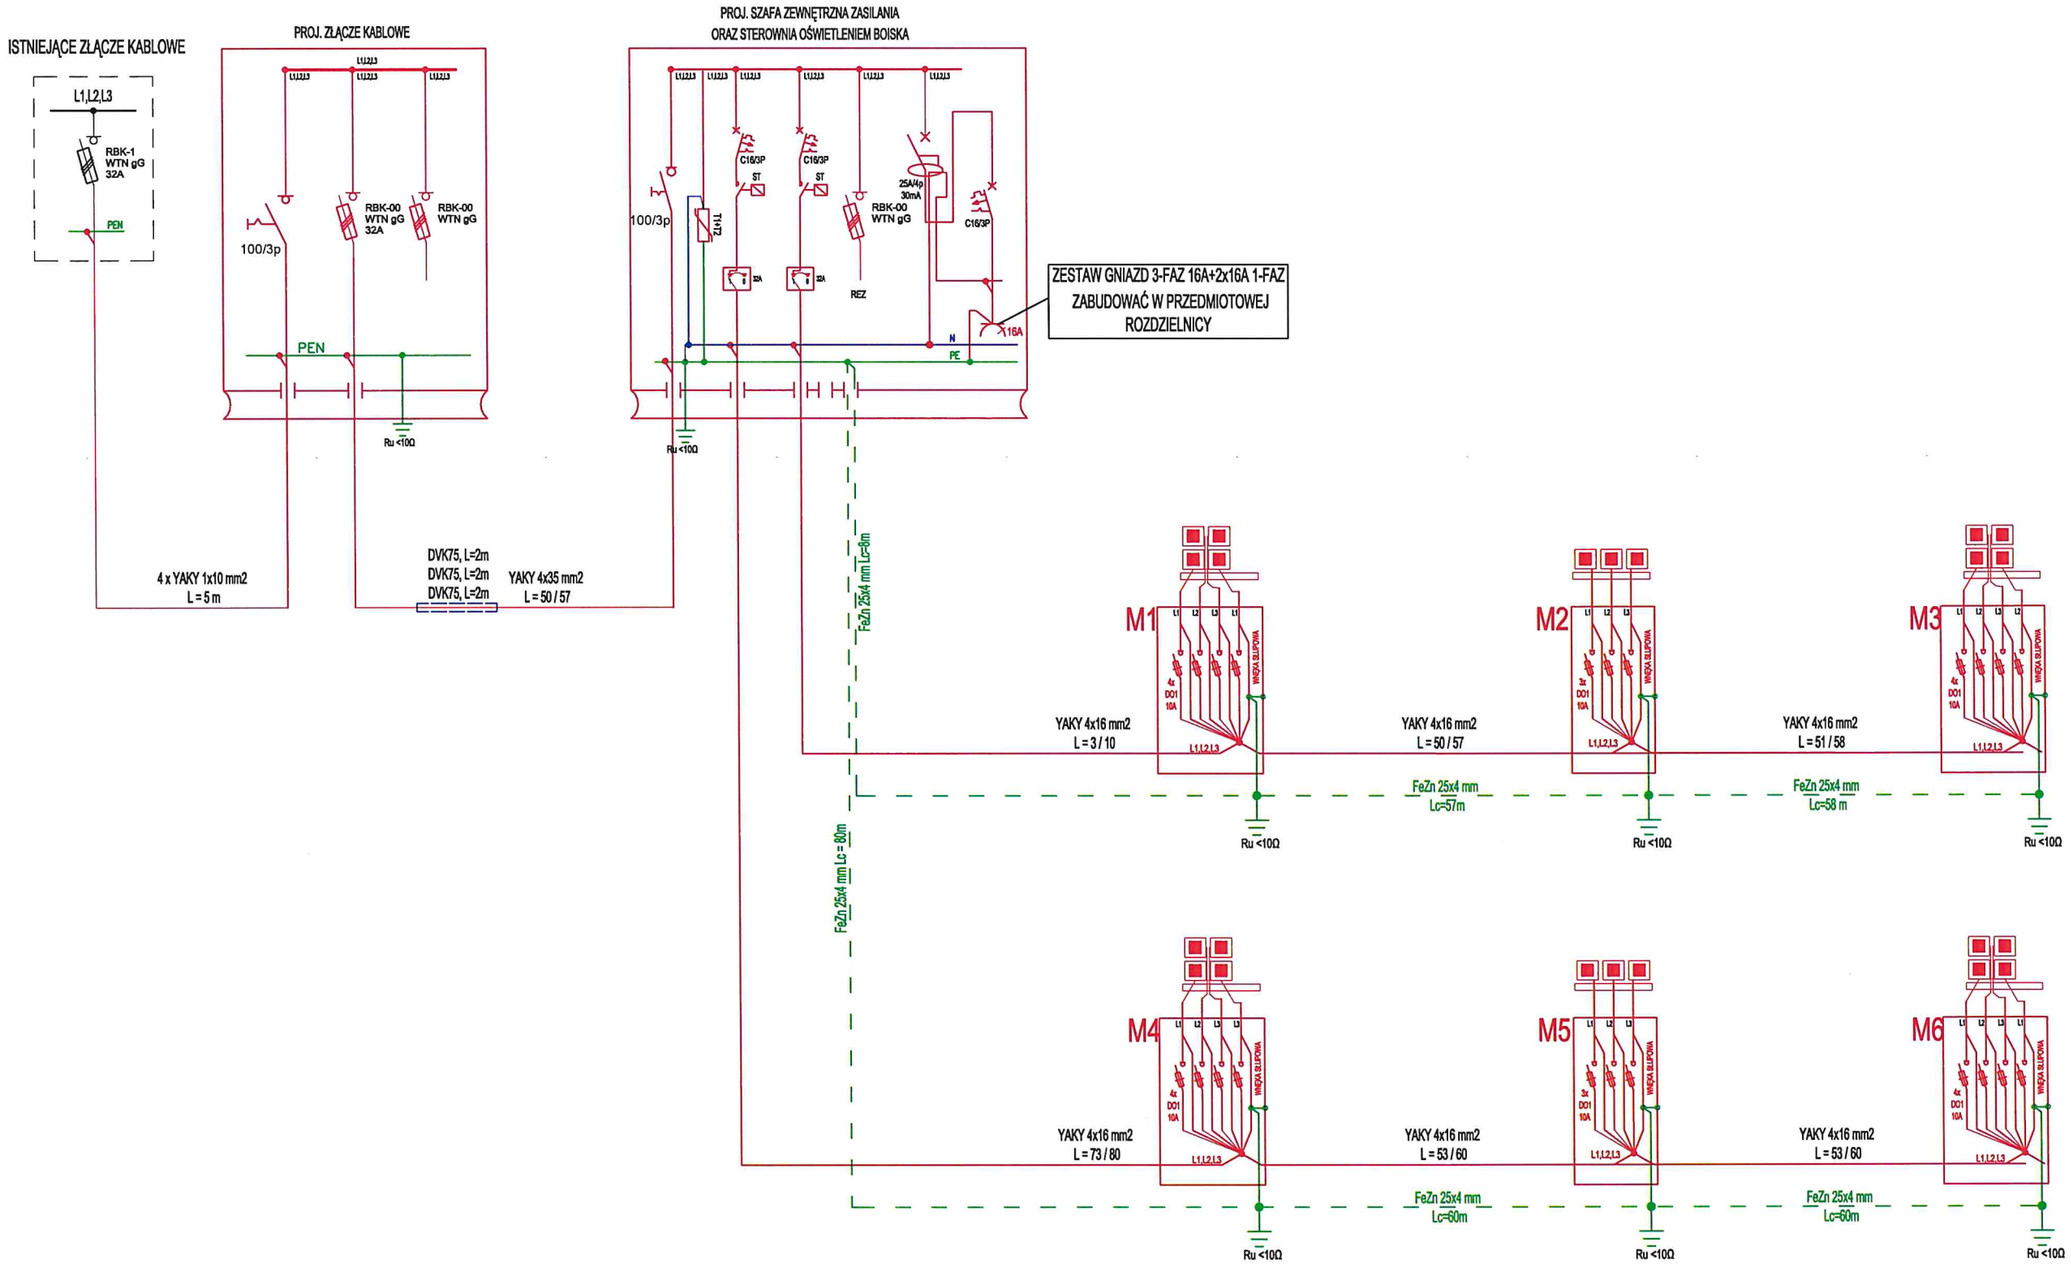


LEGENDA	
M1	- maszt oświetleniowy H=12m do montażu opraw oświetlenia boisk zainstalowany na fundamencie prefabrykowanym, wypsażony w złącze wewnątrz słupa oraz 4 x naświetlacz LED 56000lm 4000K szyba hartowana IP66 (maszty M1, M3, M4, M6) oraz 3 x naświetlacz LED 56000lm 4000K szyba hartowana IP66 (maszty M2, M5)

PHU ELTOM TOMASZ SYNOWIEC ul. STAROMIEJSKA 112 26-300 OPOCZNO	INWESTOR : GMINA POŚWIĘTNE UL. AKACJOWA 4 26-315 POŚWIĘTNE
Tytuł rysunku: SCHEMAT ZASILANIA	
Rodzaj inwestycji: BUDOWA OŚWIETLENIA BOISKA	RYS. NR E-1
Lokalizacja inwestycji: GMINA POŚWIĘTNE, OBRĘB 0016: STUDZIANNA DZ. NR 325/ 2, 326, 324/3 ,970	

	Imię , Nazwisko	nr. uprawnień	data	podpis
Projektował	mgr inż. Rafał Adamczyk	LODS/33/POOE/15 sieci i instalacje elektryczne oraz elektroenergetyczne	07.2021r.	
Sprawdził	mgr inż. Tomasz Synowiec	LODS/33/POOE/05 sieci i instalacje elektryczne oraz elektroenergetyczne	07.2021r.	
Branża elektryczna	Data opracowania: GRUDZIEŃ 2021r.	Skala: 1:500		nr. strony