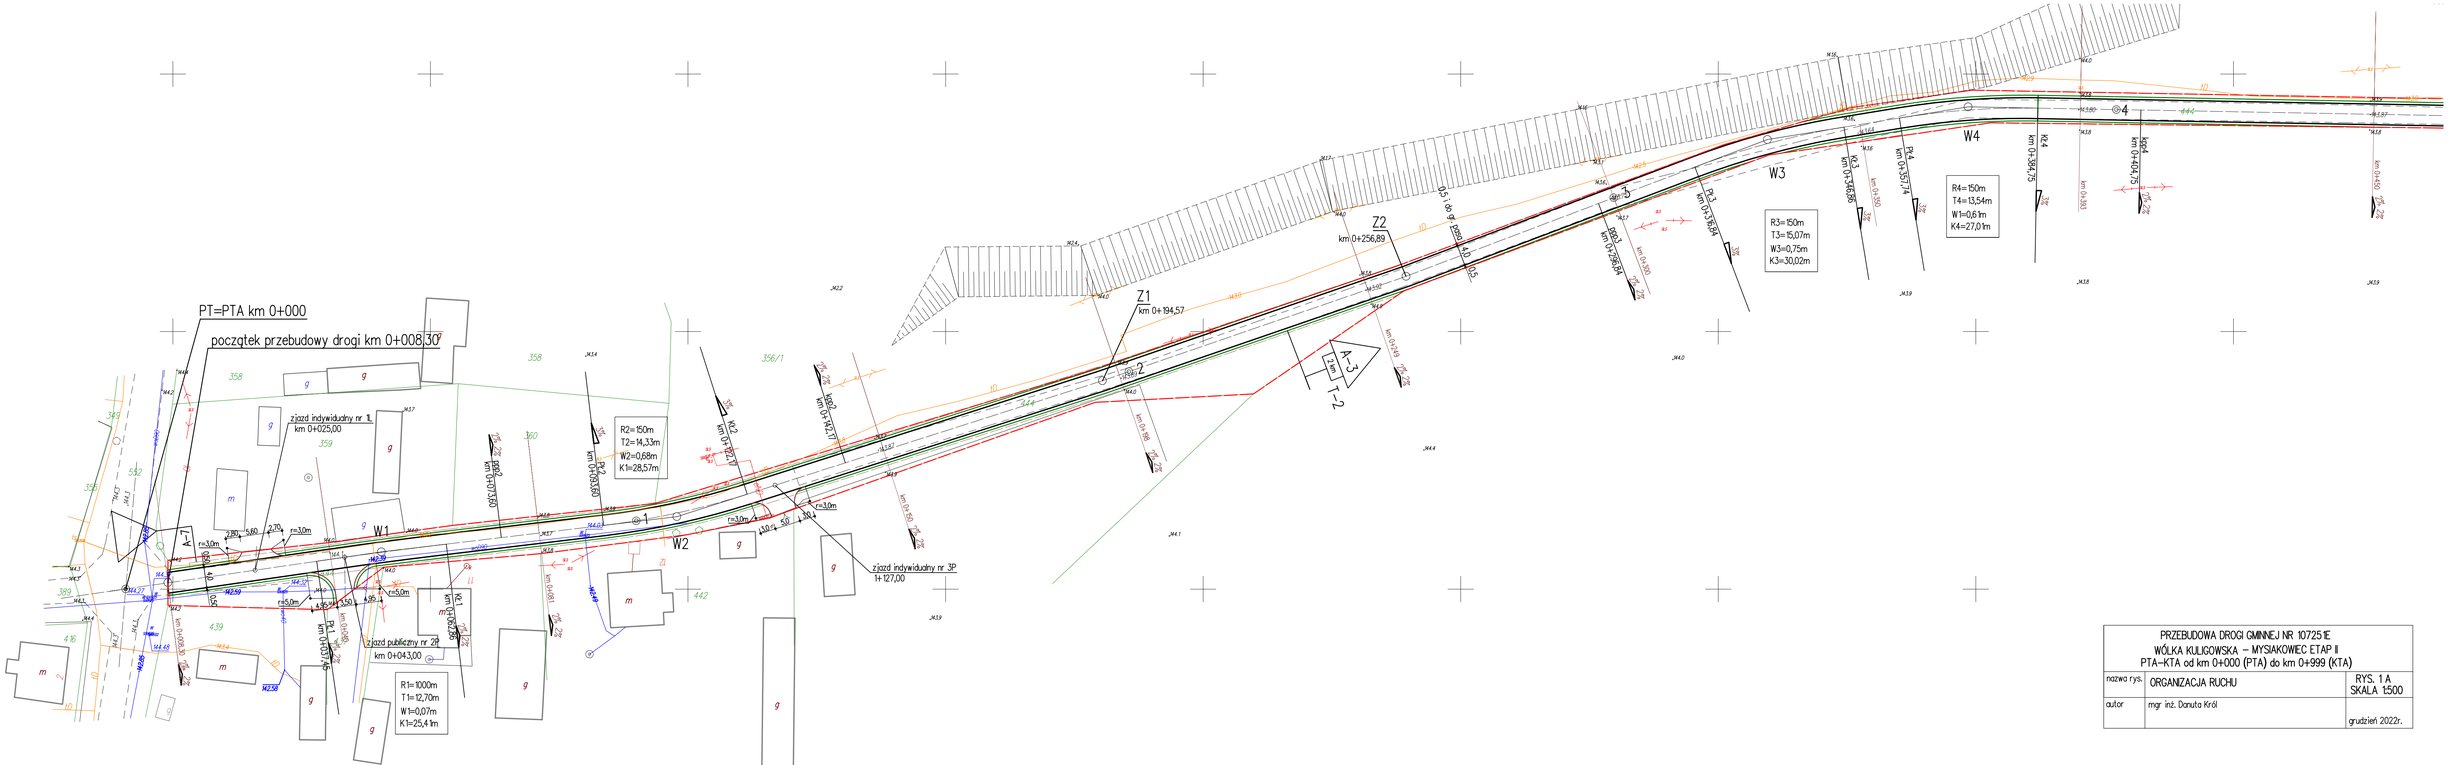

PRZEBUDOWA DROGI GMINNEJ NR 107251E
WÓLKA KULIGOWSKA – MYSIAKOWIEC ETAP II
PTA–KTA od km 0+000 (PTA) do km 0+999 (KTA)

nazwa rys.	ORGANIZACJA RUCHU	RYS. 1 A SKALA 1:500
autor	mgr inż. Danuta Król	grudzień 2022r.