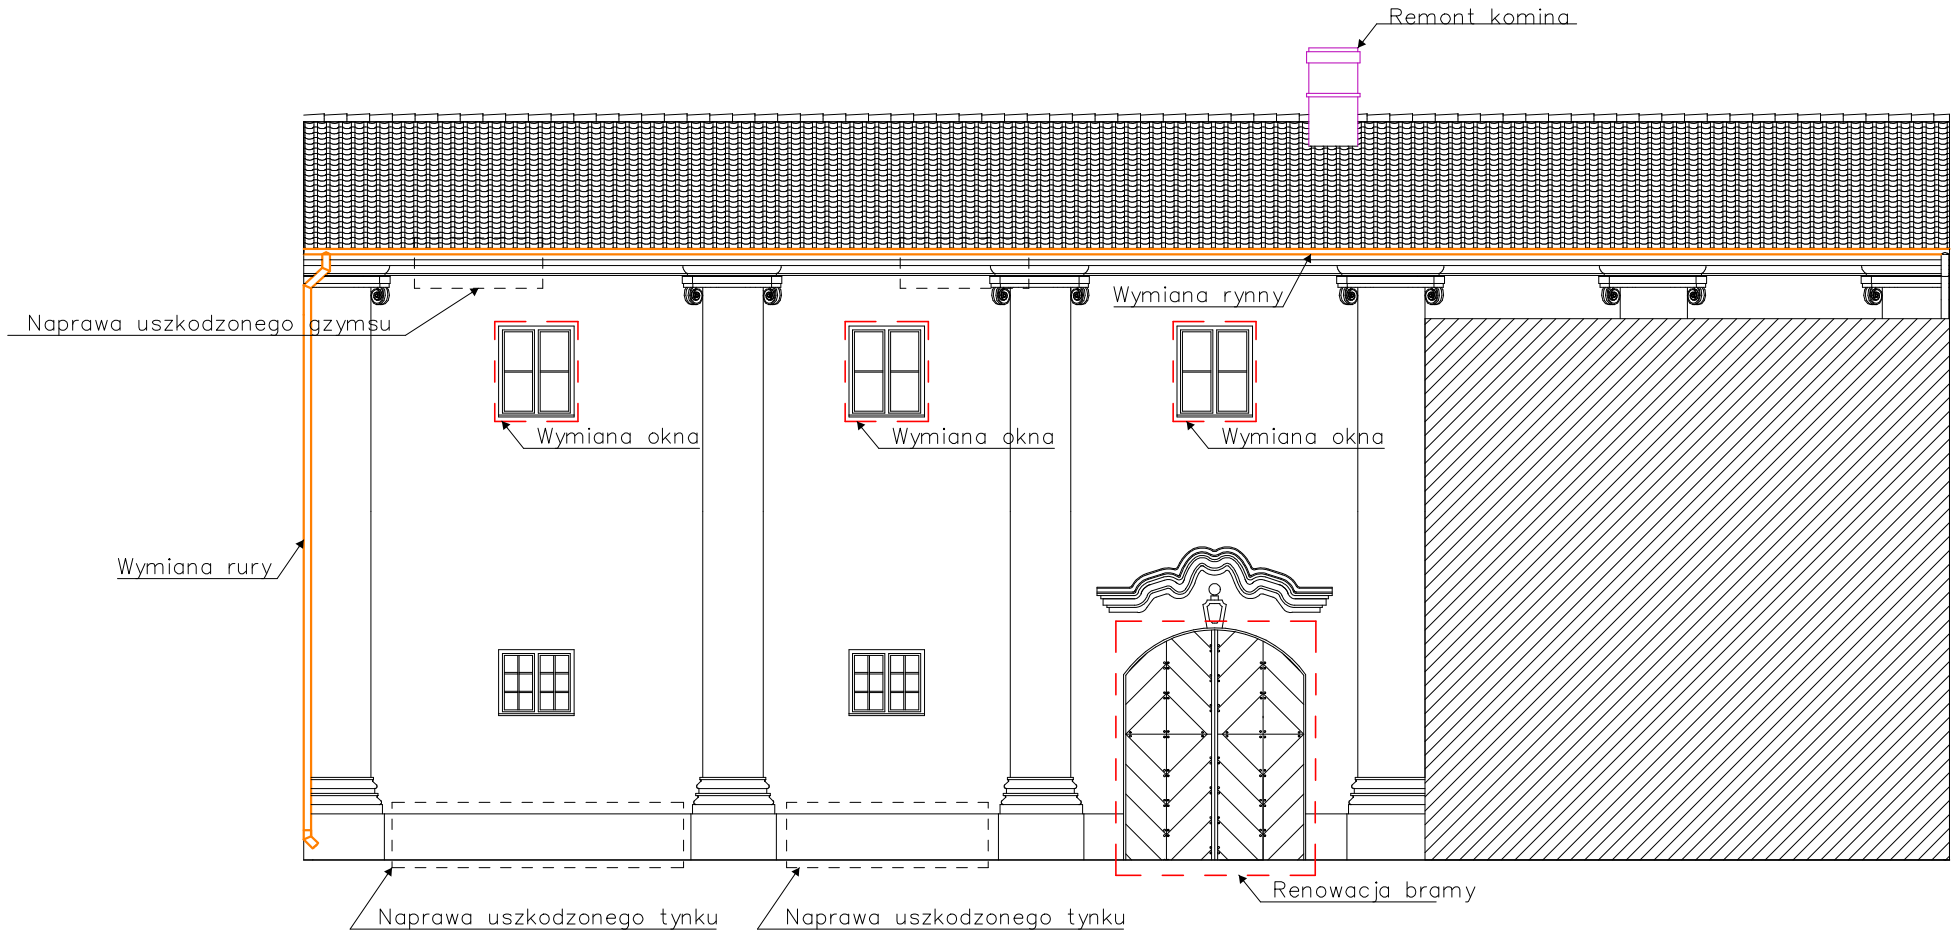

ELEWACJA POŁUDNIOWA

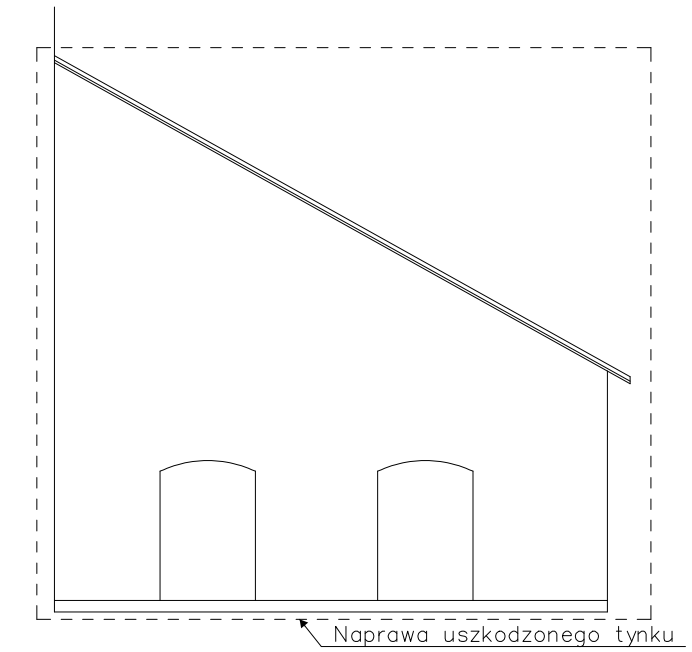

ELEWACJA ZACHODNIA

Niniejsza dokumentacja, ani żadna jej część nie może być powielana ani rozpowszechniana za pomocą urządzeń elektronicznych, mechanicznych, kopiujących, nagrywających i innych bez pisemnej zgody posiadacza praw autorskich: Zespół Projektowy

BIURO PROJEKTOWE:
JUMAT
JUMAT BIURO PROJEKTOWE
26-300 OPOCZNO UL.LIPOWA 12
TEL. 607-603-279

Obiekt: ROBOTY BUDOWLANE POLEGAJĄCE NA REMONCIE ELEWACJI KLASZTORU OO. FILIPINÓW, WYMIANIE WIĘŹBY DACHOWEJ Z POKRYCIEM, WYMIANIE RYNIEN I RUR SPUSTOWYCH, WYMIANIE STOLARKI OKIENNEJ (SZT. 8), RENOWACJI WRÓT (SZT.2), REMONCIE KOMINA

Adres budowy: jedn. ewid. 100706_2 Poświętne, obr. 0014 Poświętne, dz. ewid. nr 510

	Imię i nazwisko	data	nr upr.	podpis
Projektował	mgr inż. arch. Katarzyna Adamska	10.2022r.	spec. arch. bez ogr. 418/SWOKN/2021	
Projektował	mgr inż. Marek Trębarczyk		spec. konstr-bud. bez ogr.LOD/0820/POOK/06	

ELEWACJA POŁUDNIOWA I ZACHODNIA

skala 1 : 100

nr rys. A-02