



Detail


Detal okapu dachu

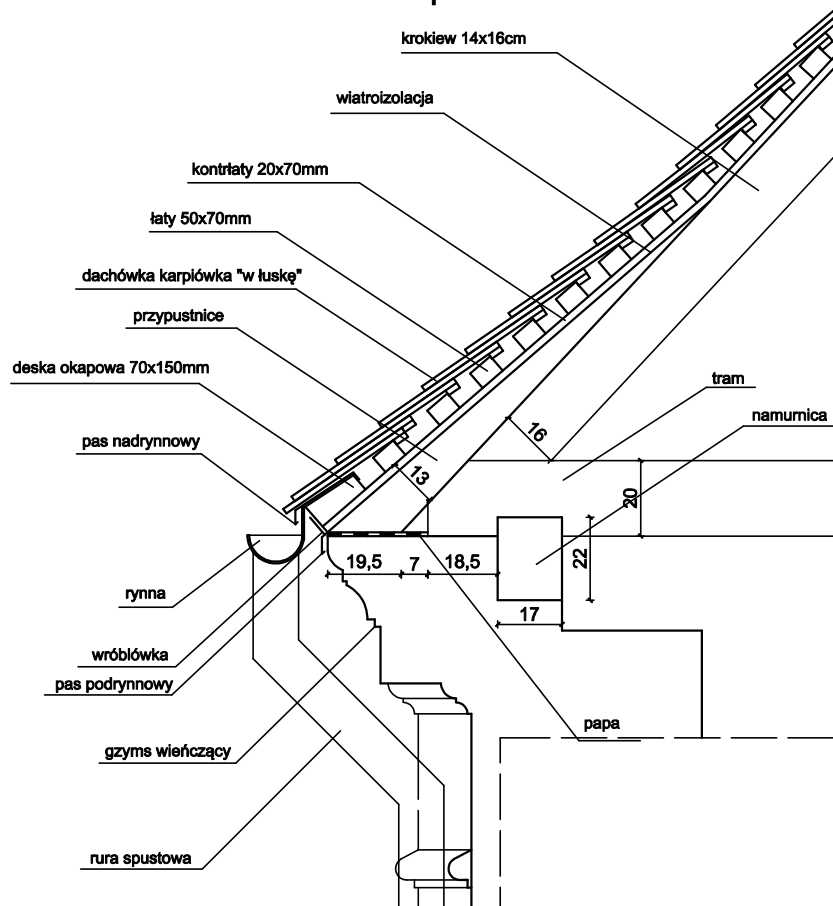

Gzyms wieńczący i głowica pilastra

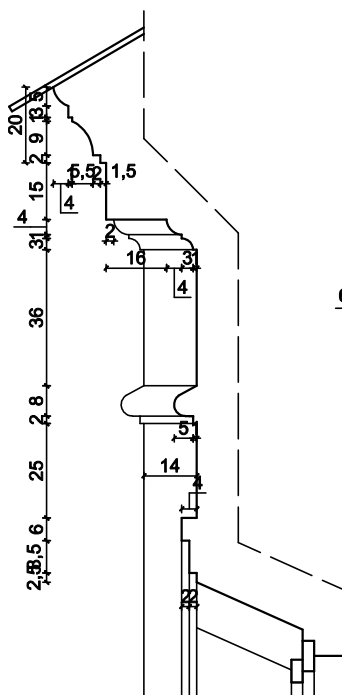

Portal i opaska drzwi w fasadzie

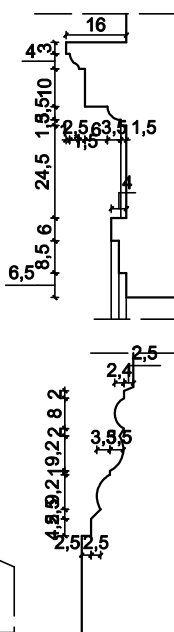

Baza pilastra

Niniejsza dokumentacja, ani żadna jej część nie może być powielana ani rozpowszechniana za pomocą urządzeń elektronicznych, mechanicznych, kopiujących, nagrywających i innych bez pisemnej zgody posiadacza praw autorskich: Zespół Projektowy

BIURO PROJEKTOWE:



JUMAT BIURO PROJEKTOWE
26-300 OPOCZNO UL.LIPOWA 12
TEL. 607-603-279

Objekt: REMONT KOŚCIOŁA P.W. ŚW. JÓZEFA W POŚWIETNEM

Adres budowy: **jedn. ew. 100706_2 Poświętne, obr. 0014 Poświętne, dz. nr ew. 426**

	imię i nazwisko	data	nr upr.	podpis
Projektant	mgr inż. arch. Katarzyna Adamska	styczeń 2024r.	spec. arch. bez ogr. 418/SWOKG2021	
Projektant	mgr inż. Marek Trębarczyk		spec. konstr.-bud. bez ogr. LOD0620/POCOK06	
DETALE			skala 1 : 10	nr rys. A-12