
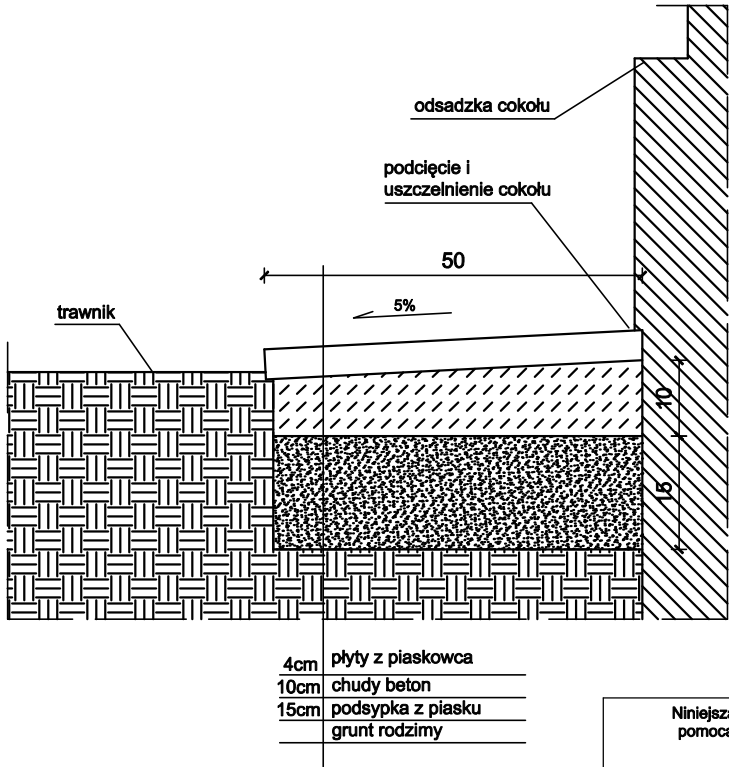



Detal

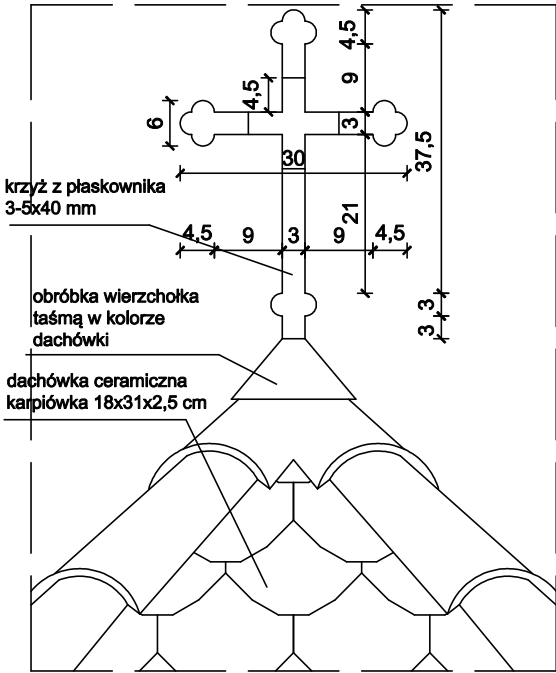

Niniejsza dokumentacja, ani żadna jej część nie może być powielana ani rozpowszechniana za pomocą urządzeń elektronicznych, mechanicznych, kopiujących, nagrywających i innych bez pisemnej zgody posiadacza praw autorskich: Zespół Projektowy

BIURO PROJEKTOWE:					JUMAT BIURO PROJEKTOWE					
					26-300 OPOCZNO UL.LIPOWA 12					
					TEL. 607-603-279					
Obiekt: REMONT KOŚCIOŁA P.W. ŚW. JÓZEFA W POŚWIĘTNEM										
Adres budowy: jedn. ew. 100706_2 Poświętne, obr. 0014 Poświętne, dz. nr ew. 426										
	imię i nazwisko				data		nr upr.		podpis	
Projektant	mgr inż. arch. Katarzyna Adamska				styczeń 2024r.		spec. arch. bez ogr. 418/SWOKG2021			
Projektant	mgr inż. Marek Trębarczyk						spec. konstr.-bud. bez ogr. LOD0623/POOK06			
DETALE							skala 1 : 10		nr rys. A-13	