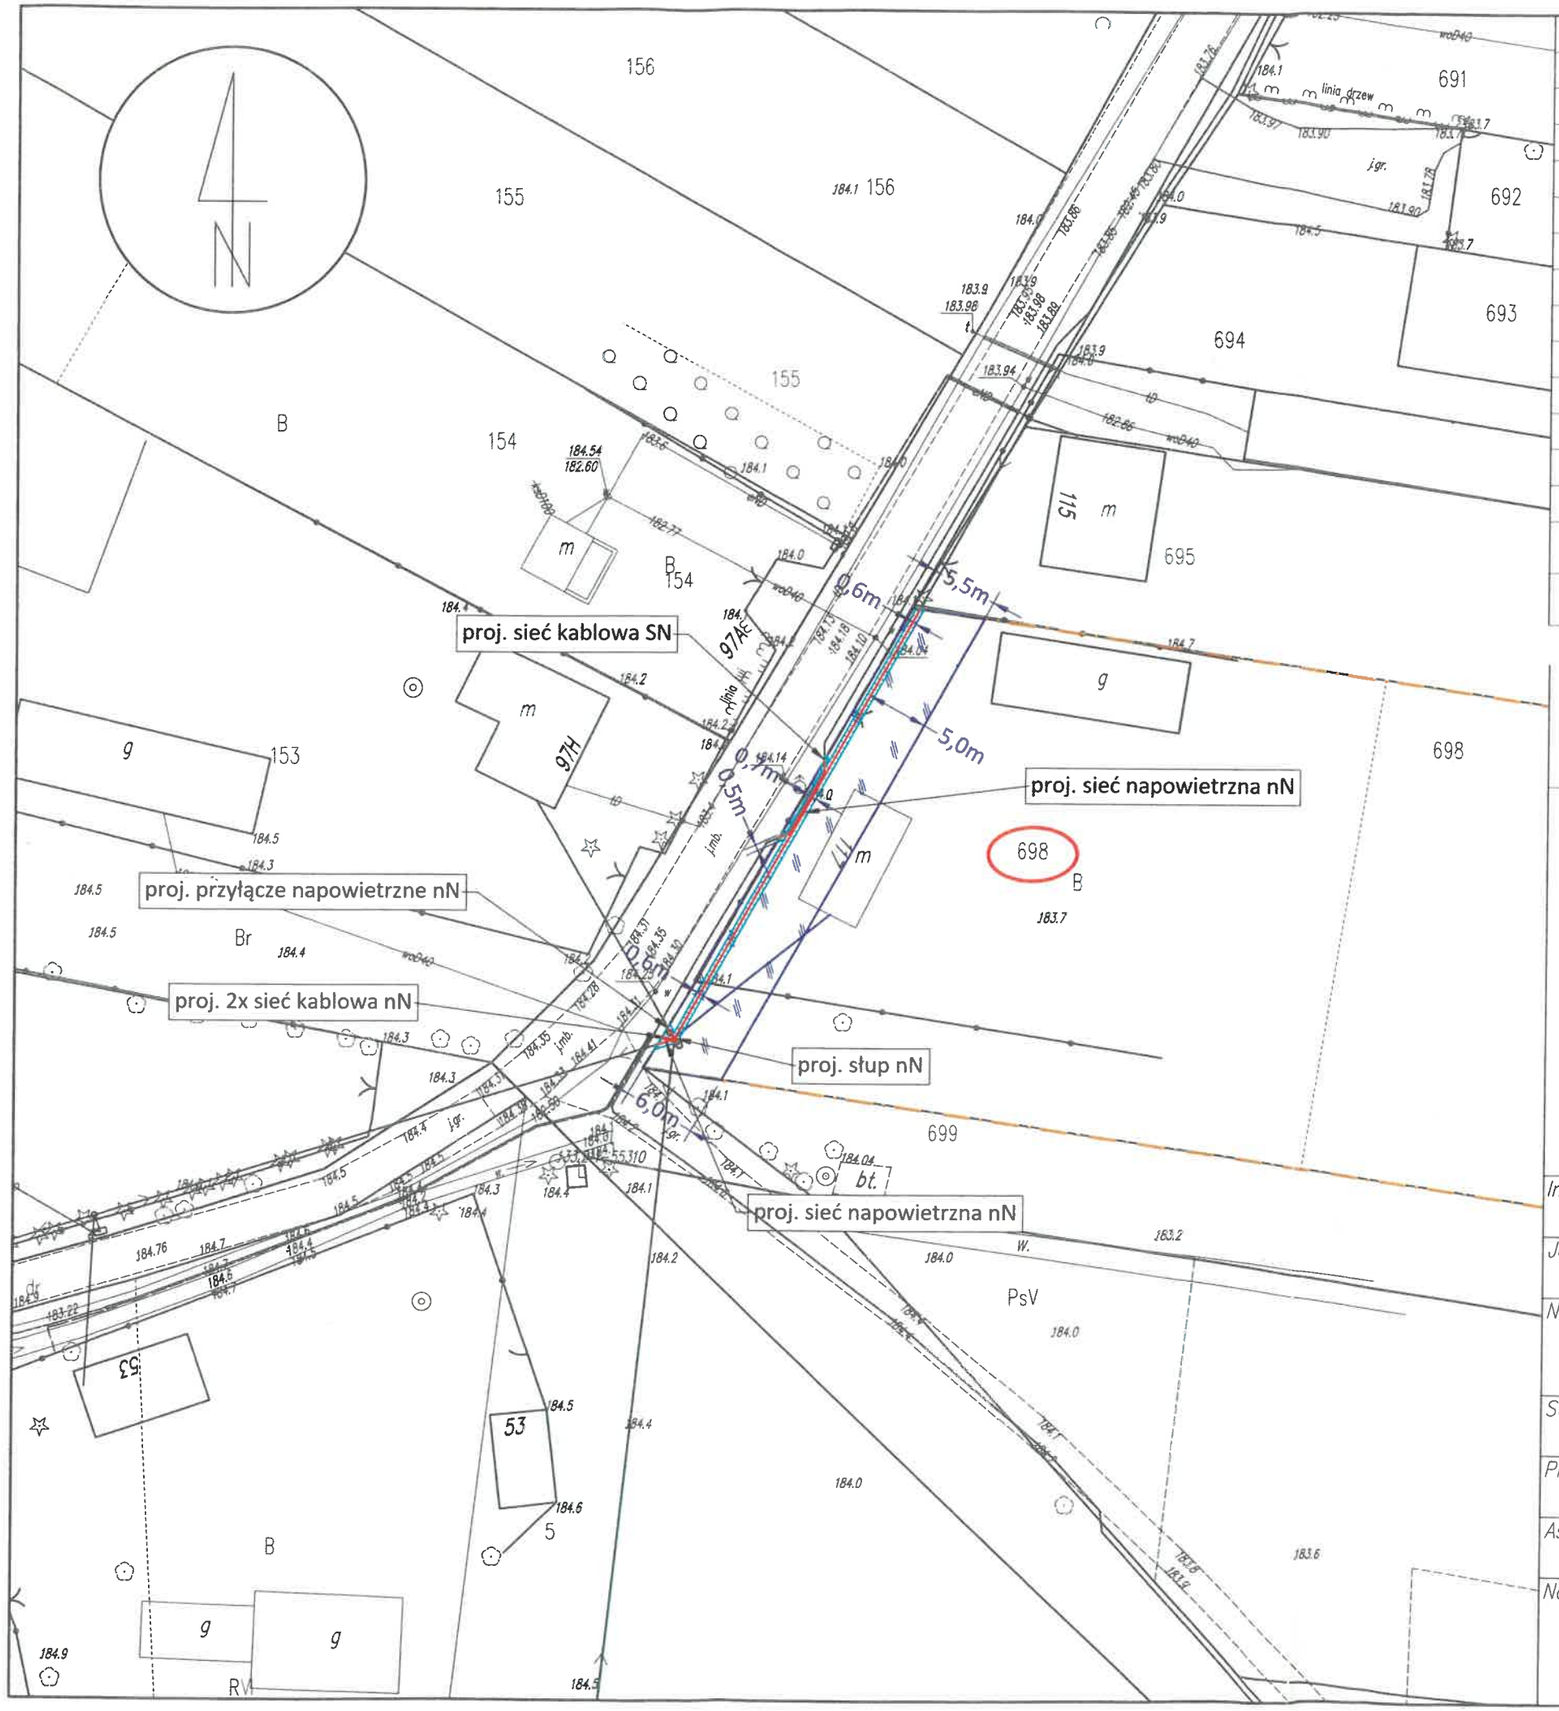


Dane lokalizacyjne	
Nr działki ewidencyjnej	698
Nr i nazwa obrębu ewidencyjnego	0003 Buczek
Nr i nazwa jednostki ewidencyjnej	100706_5 Poświętne
Nazwa powiatu	opoczyński
Nazwa województwa	łódzkie

Wykaz urządzeń elektroenergetycznych

Lp.	*Nazwa infrastruktury elektroenergetycznej*	*Długość/Szt.*
1	Proj. sieć napowietrzna nN	42m
2	Proj. przyłącze napowietrzne nN	1,1m
3	Proj. słup nN	1 szt.
4	Proj. sieć kablowa nN	2 x 1m=2m
5	Proj. sieć kablowa SN	7,6m

Zestawienie powierzchni

Powierzchnia gruntu przewidziana do zajęcia na czas wykonywania robót	248,3m²
Powierzchnia gruntu niezbędna do trwałego urządzenia inwestycji	27,3m²

Załącznik nr 2
Stanowiący integralną część decyzji
znak GN.6821.1.159.2026
z dnia 22.10.2026r

Legenda:

- Projektowane urządzenia elektr
- Granica działki
- Powierzchnia gruntu niezbędna do trwałego urządzenia inwestycji
- Powierzchnia gruntu przewidziana do zajęcia na czas wykonywania robót
- Opis projektowanej infrastruktury
- Istniejące urządzenia elektroenergetyczne
- Oznaczenie numerów działek biorących udział w inwestycji

Dokument podpisany elektronicznie przez:
Ewa Jaciubek
Data podpisu:
2026.10.22 14:23:56.

Inwestor:
PGE Dystrybucja S.A. 20-340 Lublin, ul. Garbarska 21A

Jednostka projektowa:
AZAKO Sp. z o.o., Dzielna 32dB, 26-300 Opoczno

Nazwa i adres obiektu:
Przebudowa sieci SN i nN w m. Podlesie-Buczek
gm. Poświętne

Stadium:	*Nr projektu:*	*Nr zlecenia:*
Uzgodnienie	S.PTM.240066.P	UMJ/DYS/OŁD/RI/07493/2024/WY
Projektował: Paweł Kowalczyk	*Nr uprawnień:* LOD/1927/POOE/12	*Podpis:*
Asystował: Kinga Więcek	*Nr uprawnień:*	*Podpis:*

Nazwa rysunku:
Plan usytuowania urządzeń elektroen.
Określenie powierzchni

Data:	*Skala:*
09.2025	1:500
Nr rysunku: E-01	*Nr strony:*